


ПРАВИЛА ЗЕМЛЕПОЛЬЗОВАНИЯ И ЗАСТРОЙКИ
 деревни Восток сельского поселения Ишеевский сельский совет МР Ишимбайский р-он

Схема границы д.Восток и земельных участков.
 Основной чертеж с выделением первой и второй очереди строительства. М1:2000

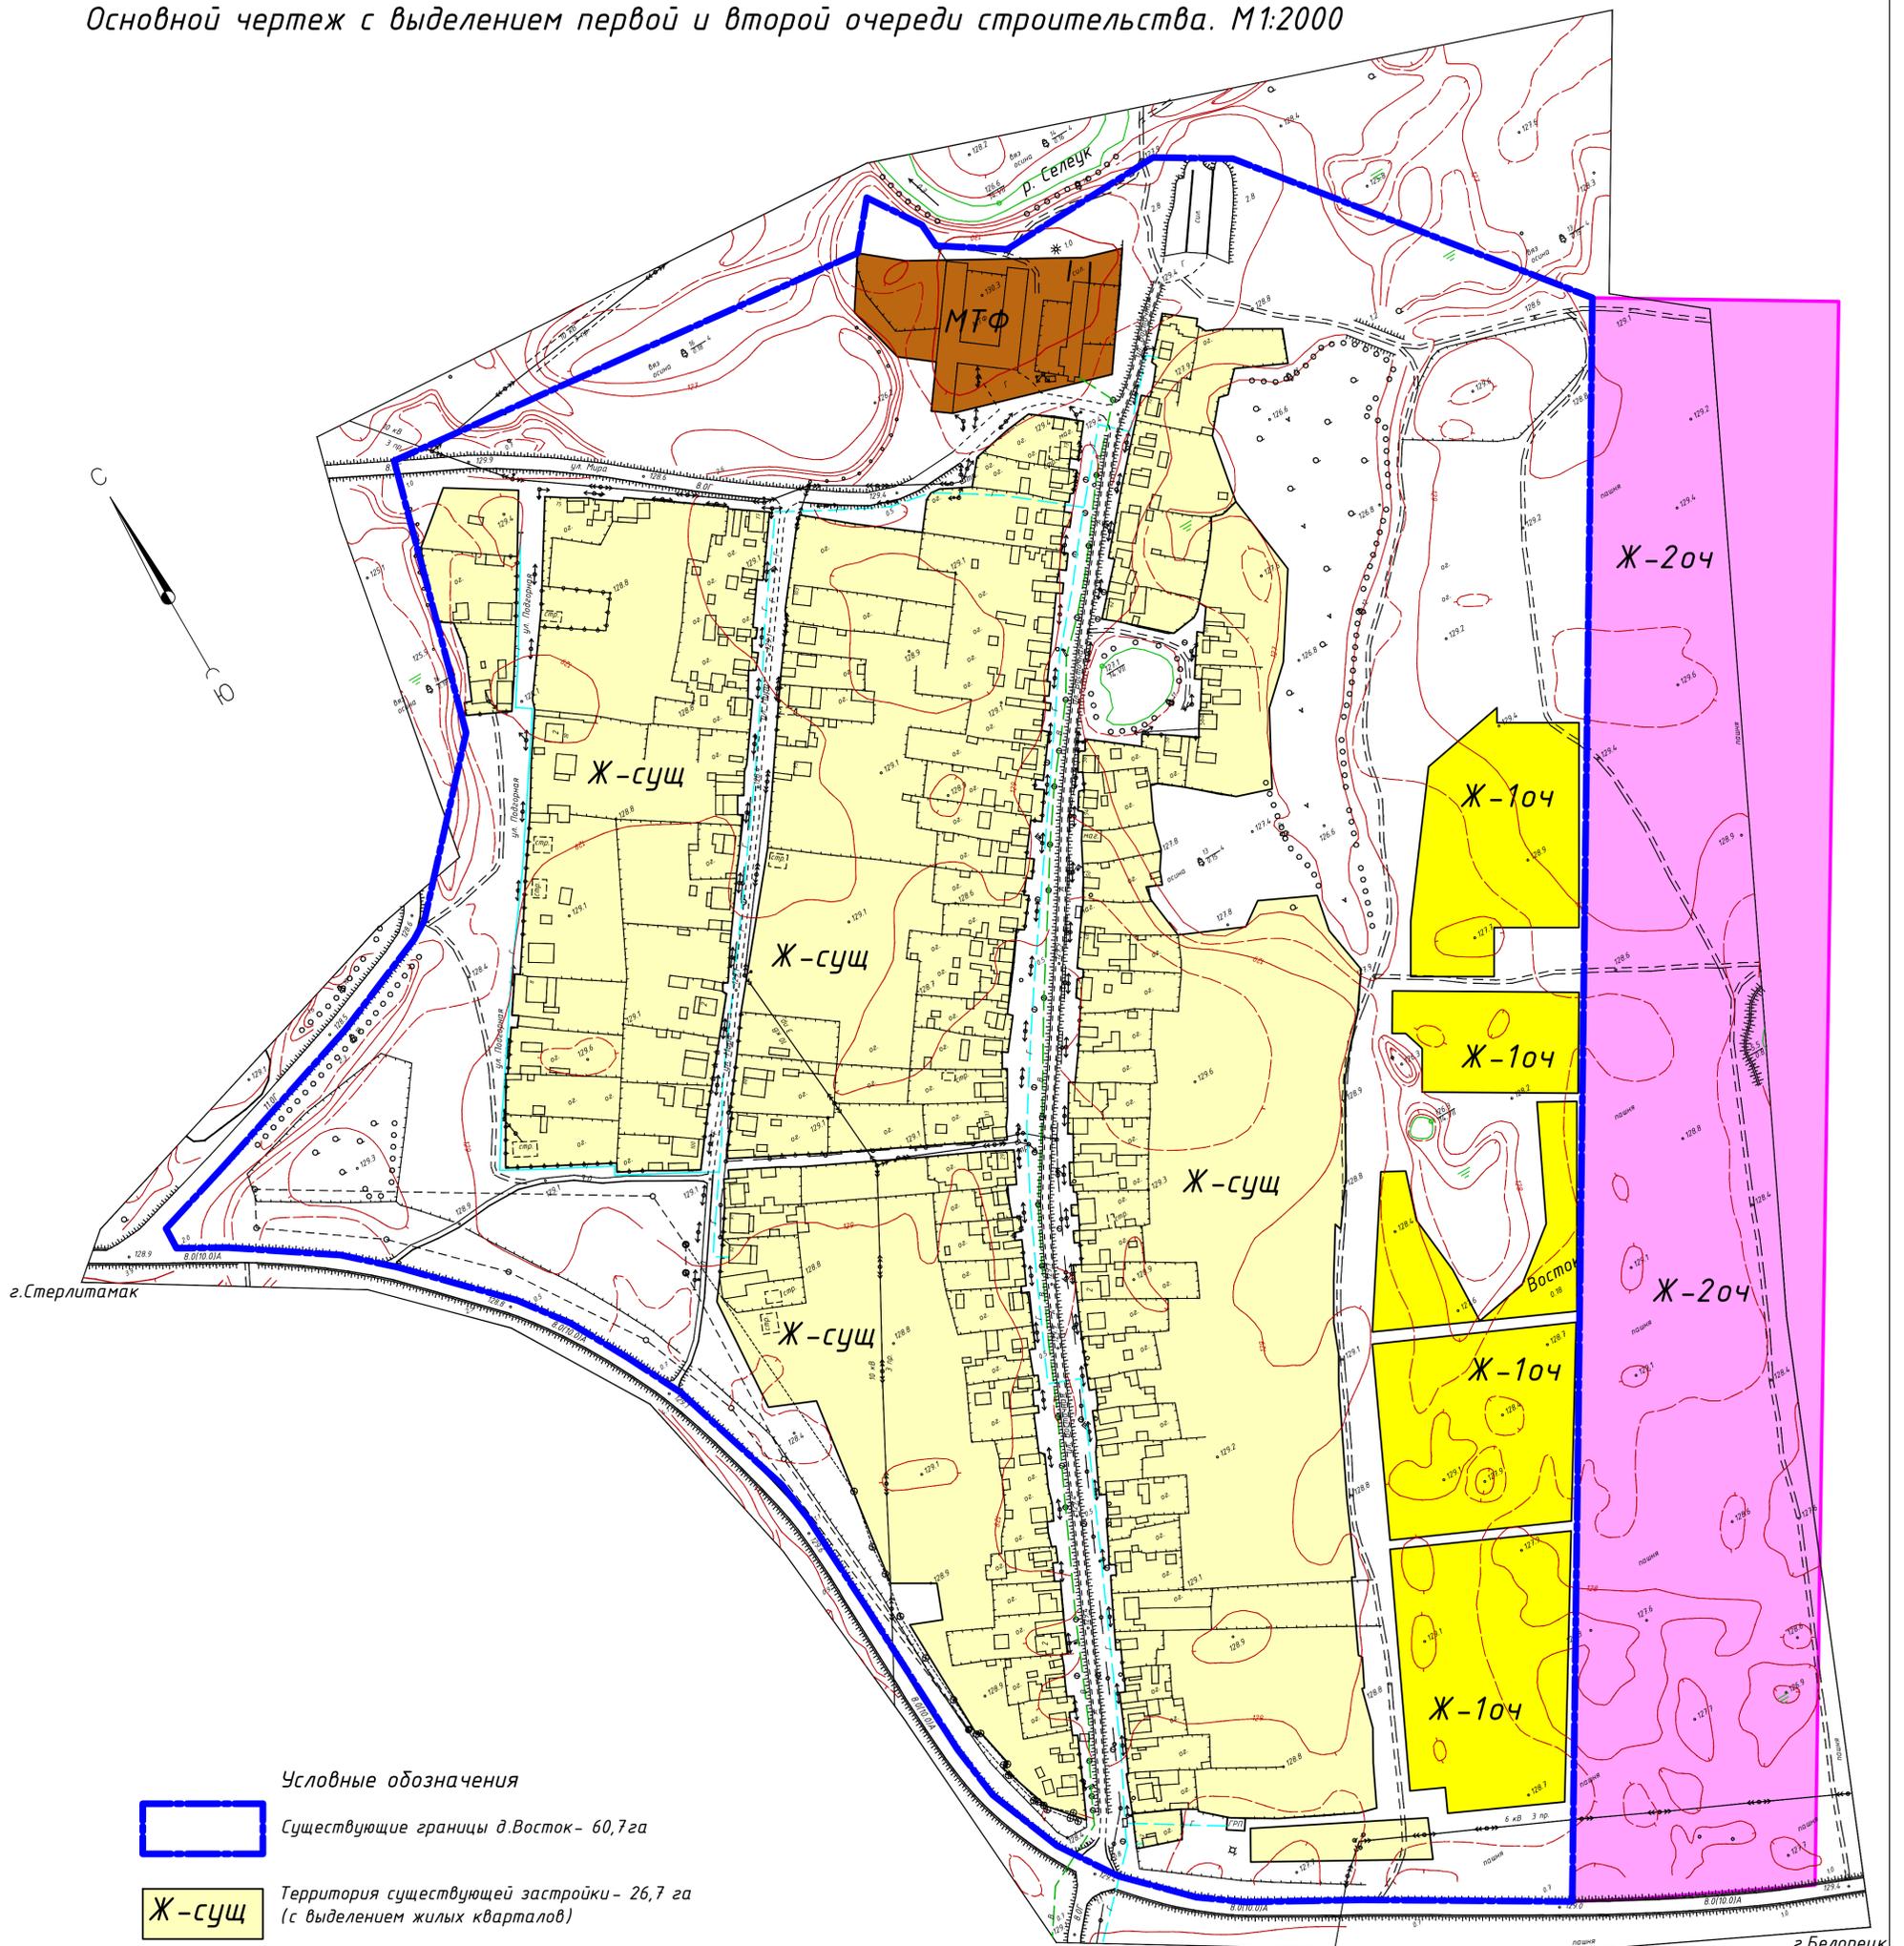

- Условные обозначения**
- Существующие границы д.Восток - 60,7га
 - Ж-сущ Территория существующей застройки - 26,7 га (с выделением жилых кварталов)
 - Ж-104 Территория 1 очереди строительства (в границах деревни) - 5,4 га (с выделением жилых кварталов)
 - Ж-204 Территория 2 очереди строительства (перспективный отвод земли) - 14 га
 - МТФ Территория молочно-товарной фермы

1. Общие данные см. ГП лист 1.

Изм.	Кол.ч.	Лист	М. док.	Подпись	Дата	Ишеевский сельсовет муниципального р-на Ишимбайский р-он			
ГИП	Емельянова Г.А.					Правила землепользования и застройки деревни Восток сельского поселения Ишеевский сельский совет МР Ишимбайский р-он	Стадия	Лист	Листов
Разработал	Вахитова И.А.						ПЗЗ	3	
Н. контроль	Бабучкина Т.Г.					Схема границ д.Восток и земельных участков. Основной чертеж с выделением первой и второй очереди строительства. М1:2000	МУП УАИГ г.Ишимбай		